


Häuser A, B, C

3-Zimmer-Wohnung Typ c

Erdgeschoß, 1. – 7. Obergeschoß
 Wohnungen dieses Typs gibt es in gleicher
 Größe mit spiegelbildlicher Anordnung der
 Räume. Maßstab 1:100

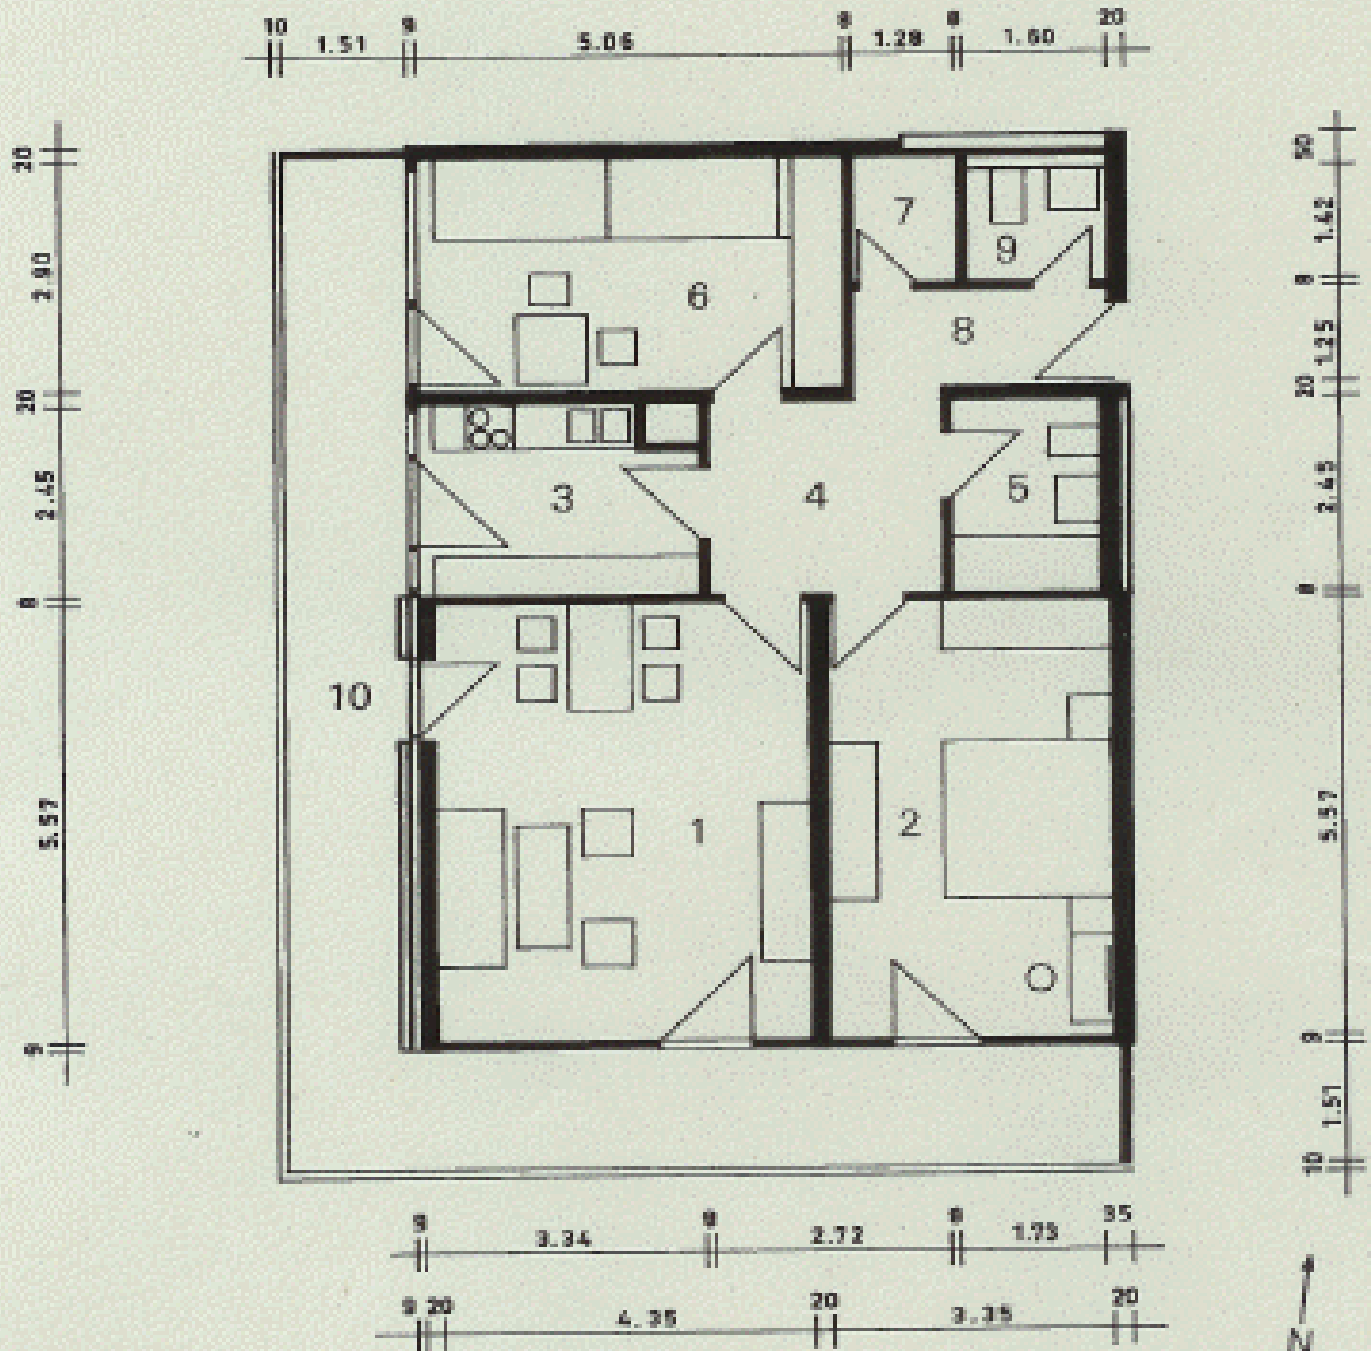

1 Wohnzimmer	ca. 24,45 qm
2 Schlafzimmer	ca. 18,66 qm
3 Küche	ca. 7,76 qm
4 Diele	ca. 6,66 qm
5 Bad	ca. 4,24 qm
6 Kinderzimmer	ca. 14,67 qm
7 Abstellraum	ca. 2,01 qm
8 Flur	ca. 3,90 qm
9 WC	ca. 2,27 qm
10 Balkon ca. 31,85 qm zu 1/2	ca. 15,93 qm
Gesamtwohnfläche	ca. 100,55 qm